


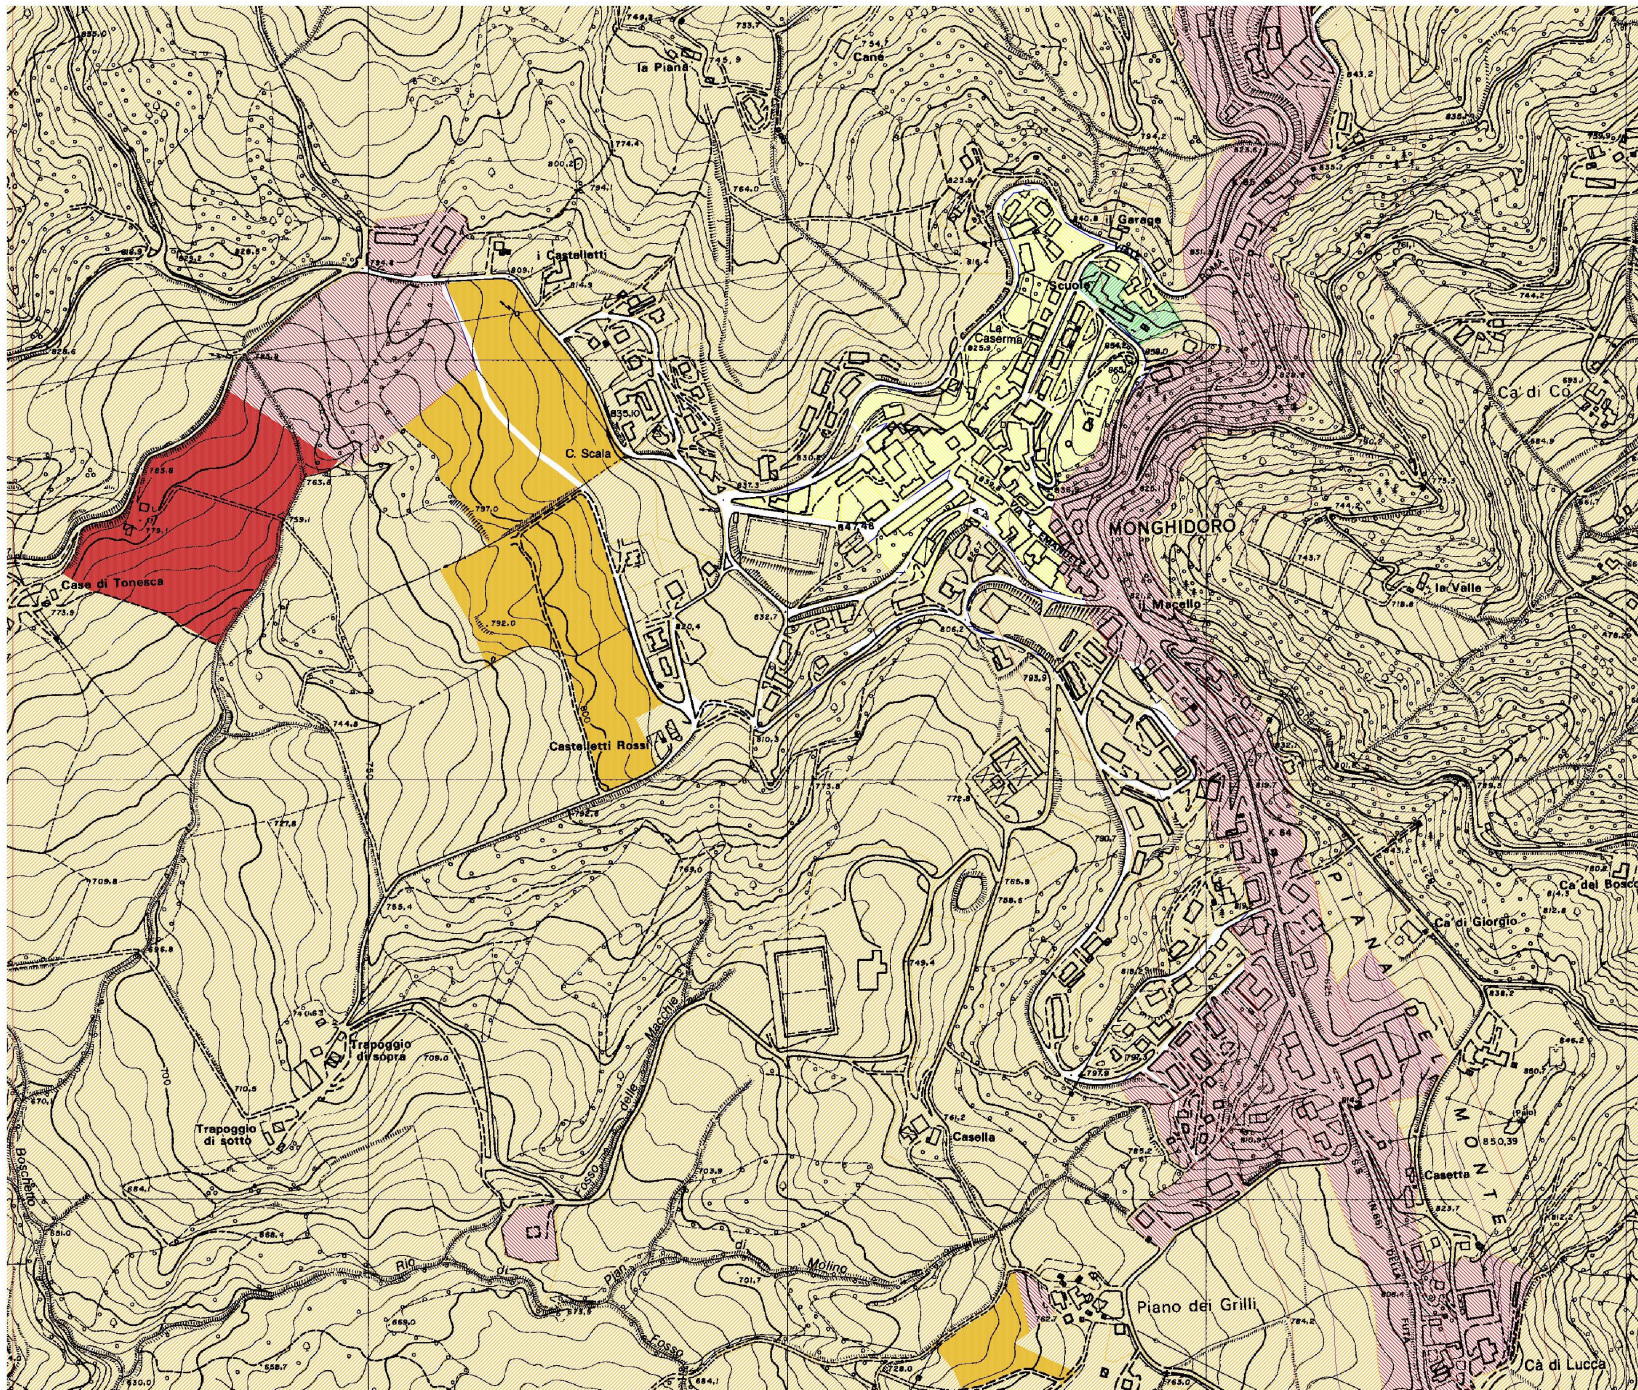


Zonizzazione acustica del territorio comunale

Classificazione delle aree

Comune di Monghidoro

Tavola: Centro

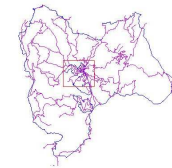

SCALA: 1:2000



Data: Gennaio 2005

Gruppo di lavoro:
Dott. Maurizio Castellari
Dott. ssa Raffaella Baroncini
Ing. Laura Agostini

Rev. 00

Classi Zonizzazione:

Stato Progetto

- Classe I "Aree particolarmente protette" dB 50/40
- Classe II "Aree prevalentemente residenziali" dB 55/45
- Classe III "Aree di tipo misto" dB 60/50
- Classe IV "Aree ad intensa attività umana" dB 65/55
- Classe V "Aree prevalentemente industriali" dB 70/60
- Classe VI "Aree esclusivamente industriali" dB 70/70

Fasce rispetto ferroviario:

- Fascia A dal DPR 459/98 dB 70/60
- Fascia B dal DPR 459/98 dB 65/55

Fasce rispetto stradale:

- Fascia A dal DPR 30 Marzo 2004 Classe V
- Fascia B dal DPR 30 Marzo 2004 Classe IV